

**RAKENTAJA
M.LAUKKANEN**

Ennakkomarkkinoinnissa

Asunto Oy Menninkäisentie 3D, Kontiolahti

Paritalokohde Lehmon palveluiden äärellä



JULKISIVU KOILLISEEN



JULKISIVU LOUNAASEEN

1. Tontinkäyttösuunnitelma
2. Talon pohjakaaviot
3. Julkisivukuvat

Ennakkomarkkinointi ja myynti:



RAKENTAJA M. LAUKKANEN OY

Jussi Laukkanen / 050 3620 310 / jussi.laukkanen@rakentajamlaukkanen.fi

Tommi Nevalainen / 040 179 3280 / tommi@rakentajamlaukkanen.fi

www.rakentajamlaukkanen.fi

Muutokset mahdollisia
Rakentaja pidättää oikeuden
Kaikkiin suunnitelmamuutoksiin.

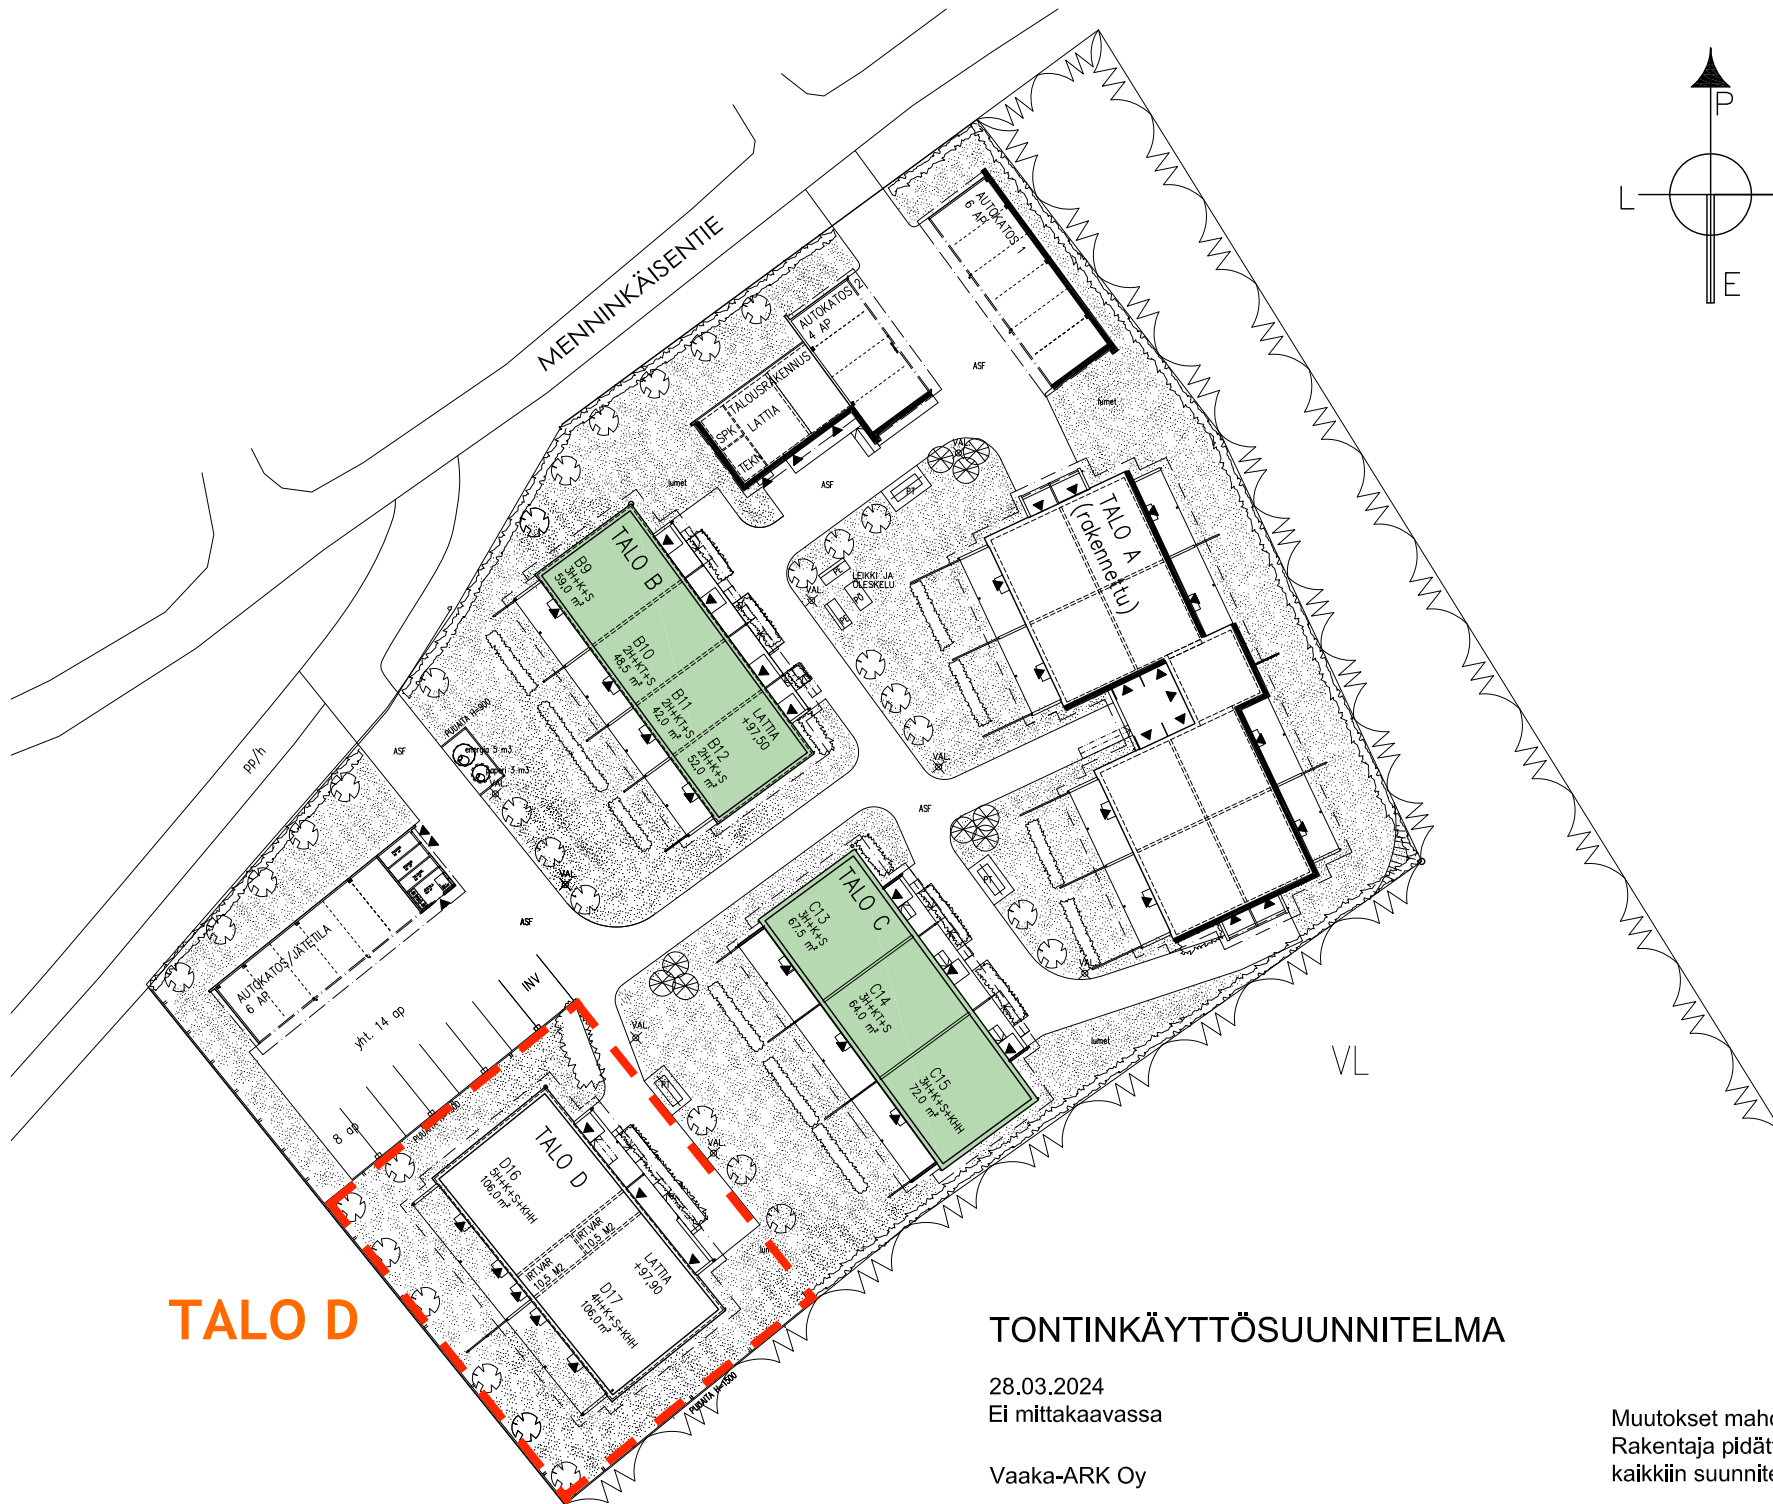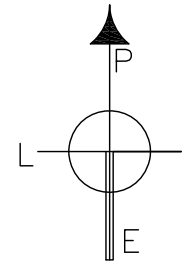



TALO D



TONTINKÄYTTÖSUUNNITELMA

28.03.2024
Ei mittakaavassa

Vaaka-ARK Oy

Muutokset mahdollisia.
Rakentaja pidättää oikeuden
kaikkiin suunnitelmamuutoksiin.

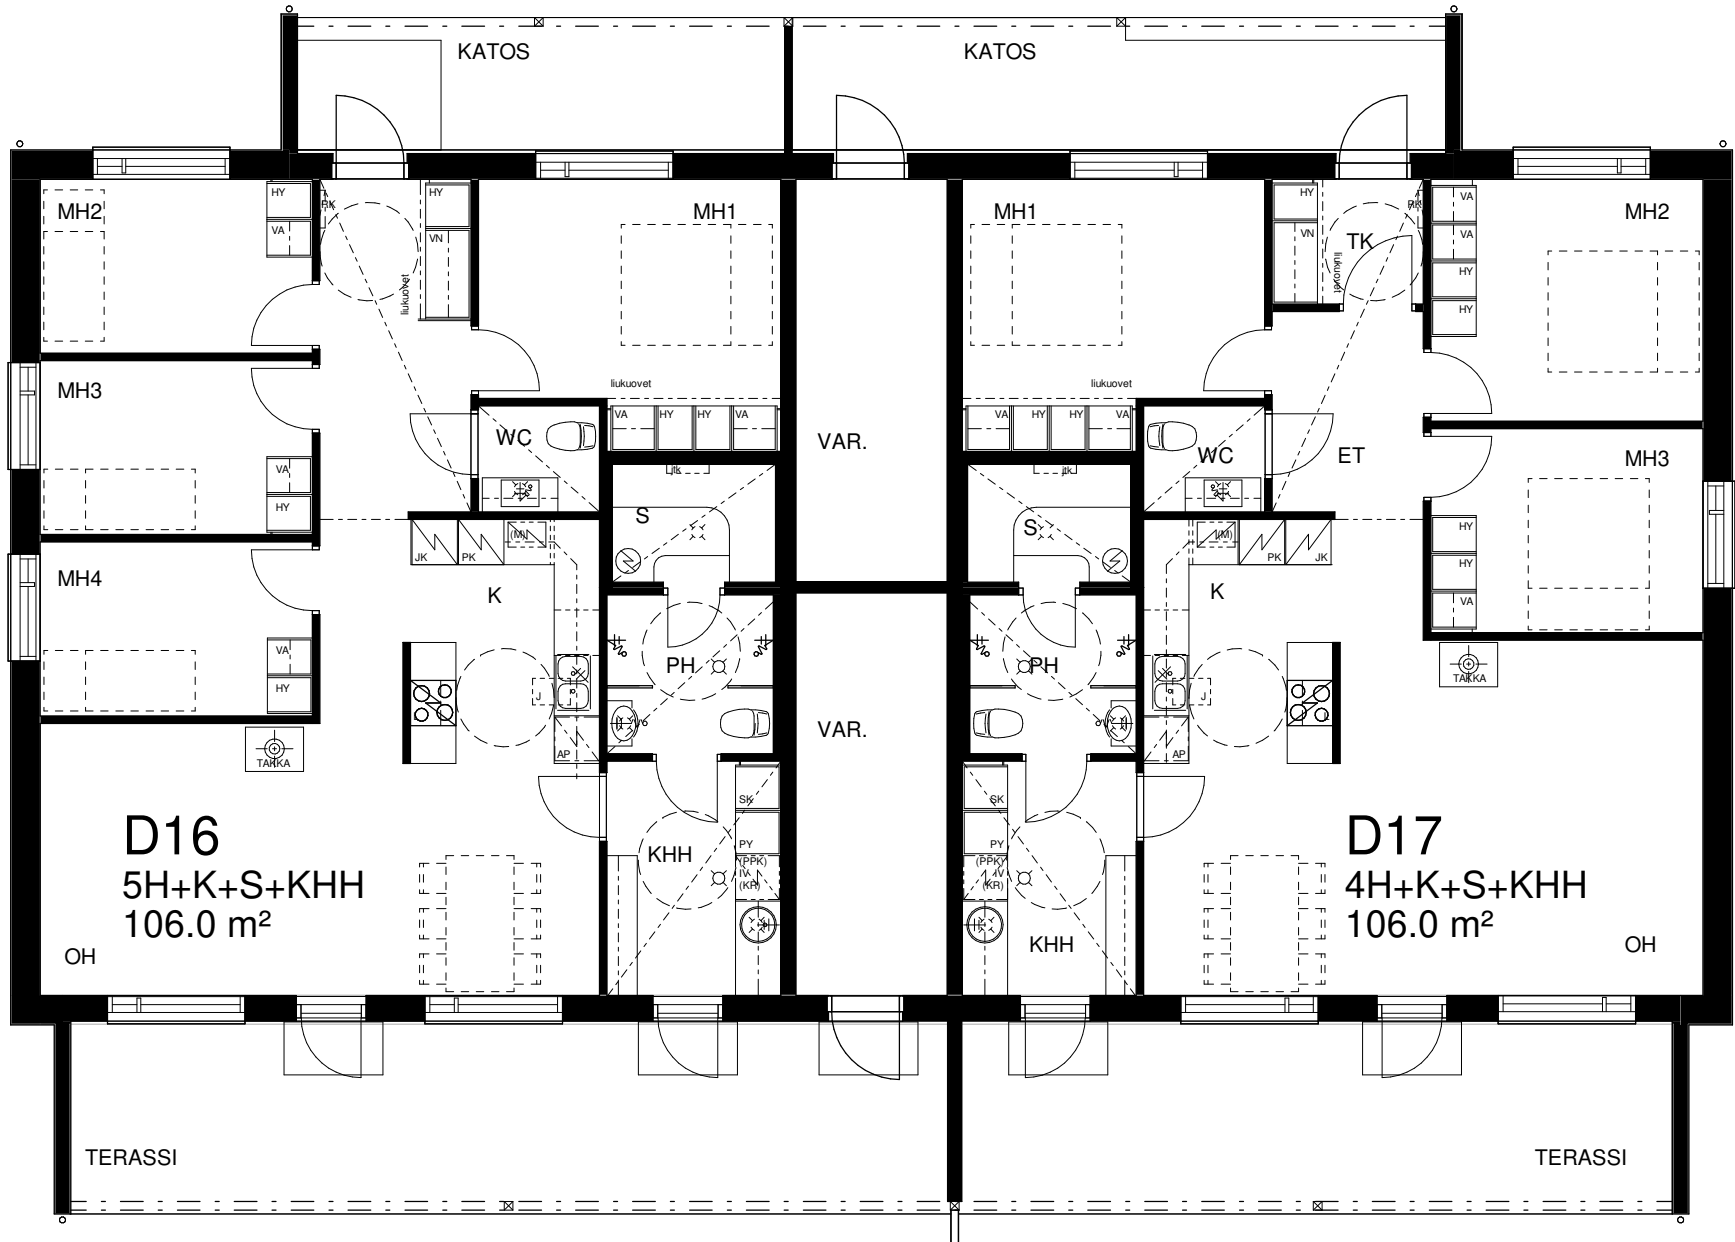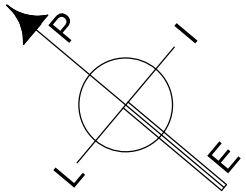

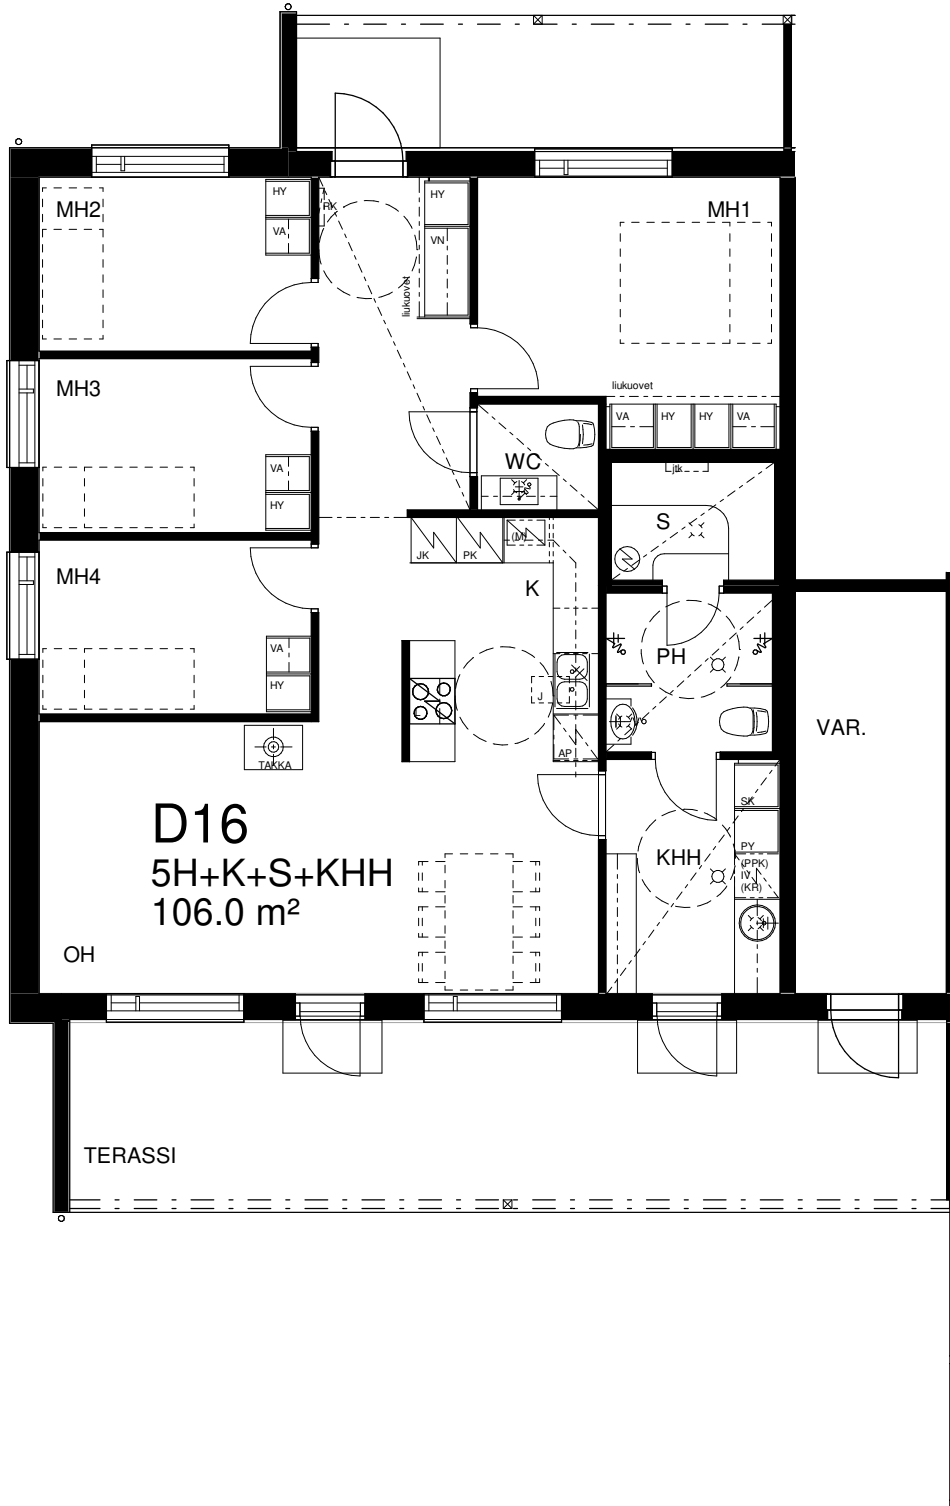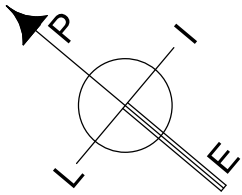

5H+K+S+KHH

106.0 m²



ASUNTO D16



30.09.2024 / MK 1:100

Vaaka-ARK Oy

Muutokset mahdollisia.
Rakentaja pidättää oikeudet
kaikkiin suunnitelmamuutoksiin.

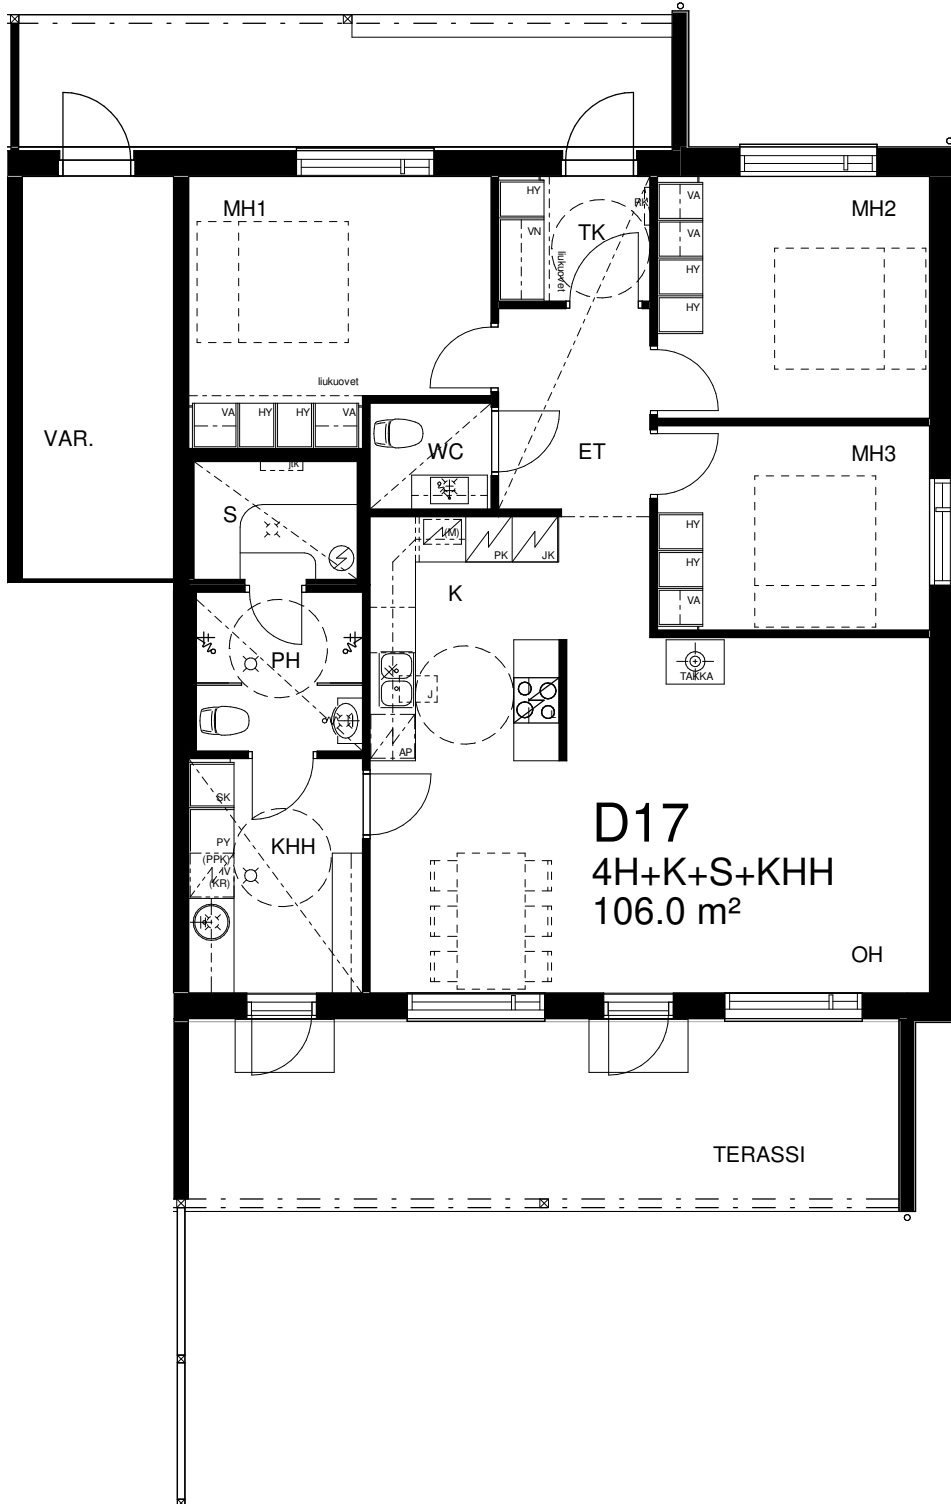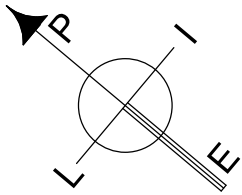

D17
4H+K+S+KHH
106.0 m²

4H+K+S+KHH
106.0 m²
ASUNTO D17



30.09.2024 / MK 1:100

Vaaka-ARK Oy


Muutokset mahdollisia.
Rakentaja pidättää oikeudet
kaikkiin suunnitelmamuutoksiin.




JULKISIVU KOILLISEEN



JULKISIVU LOUNAASEEN

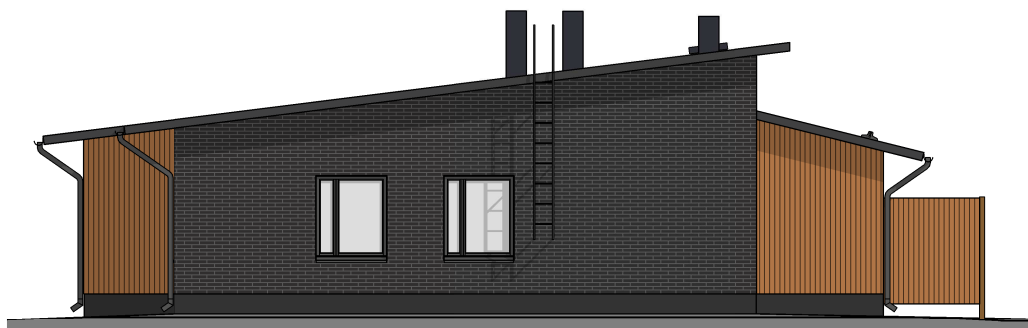

PÄÄTY LUOTEeseen

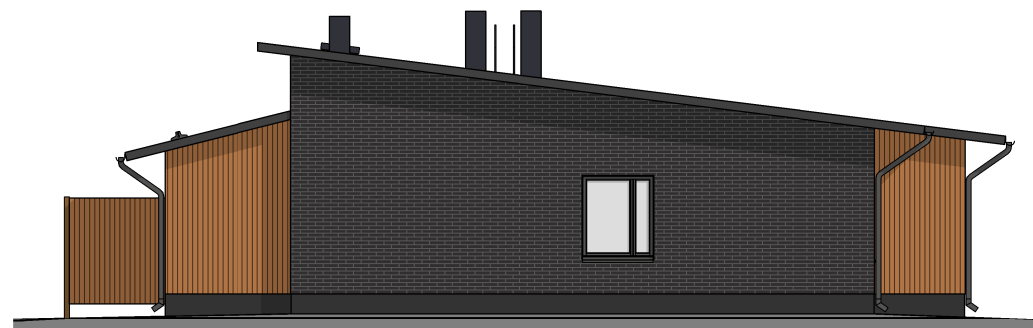

PÄÄTY KAAKKOON

JULKISIVUT TALO D

30.09.2024 / EI MITTAKAAVASSA
Vaaka-ARK Oy

Muutokset mahdollisia.
Rakentaja pidättää oikeudet
kaikkiin suunnitelmamuutoksiin.