


Ennakkomarkkinoinnissa

## Asunto Oy Menninkäisentie 3D, Kontiolahti

Paritalokohde Lehmon palveluiden äärellä

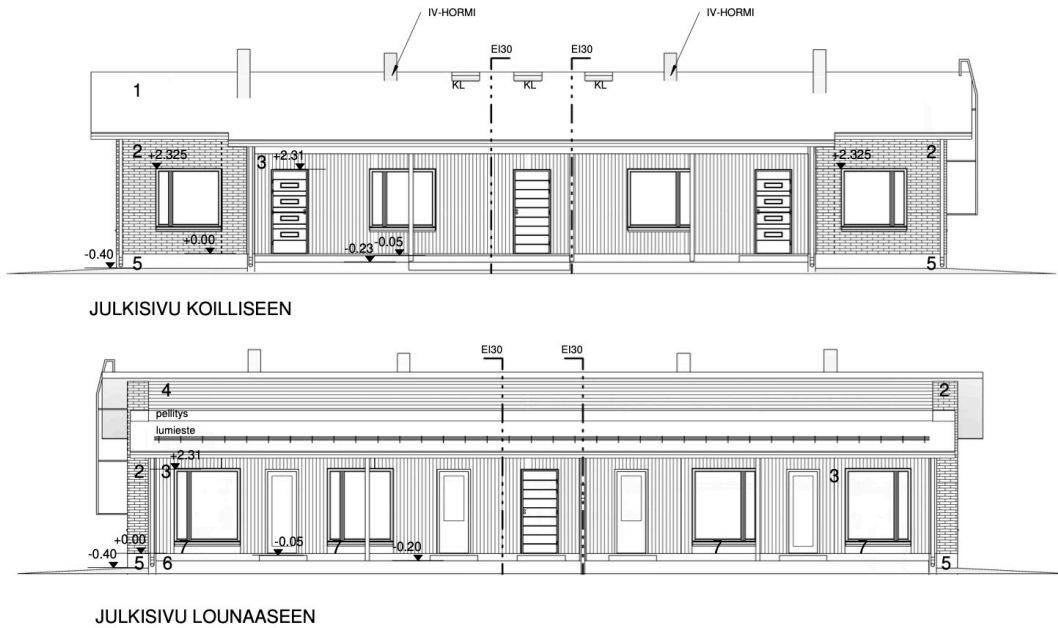

1. Tontinkäyttösuunnitelma
2. Talon pohjakaaviot
3. Julkisivukuvat

Ennakkomarkkinointi ja myynti:

### **RAKENTAJA M. LAUKKANEN OY**

Jussi Laukkanen / 050 3620 310 / [jussi.laukkanen@rakentajamlaukkanen.fi](mailto:jussi.laukkanen@rakentajamlaukkanen.fi)  
Tommi Nevalainen / 040 179 3280 / [tommi@rakentajamlaukkanen.fi](mailto:tommi@rakentajamlaukkanen.fi)

[www.rakentajamlaukkanen.fi](http://www.rakentajamlaukkanen.fi)


Muutokset mahdollisia  
Rakentaja pidättää oikeuden  
Kaikkiin suunnitelmamuutoksiin.



# TALO D


## TONTINKÄYTTÖSUUNNITELMA

28.03.2024  
 Ei mitatakaavassa  
 Vaaka-ARK Oy

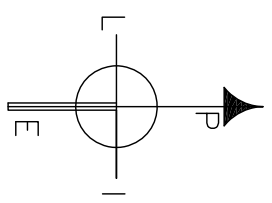


Muutokset mahdollisia.  
 Rakentaja pöytätyö oikeuden  
 kaikkiin suunnitelmamuutoksiin.




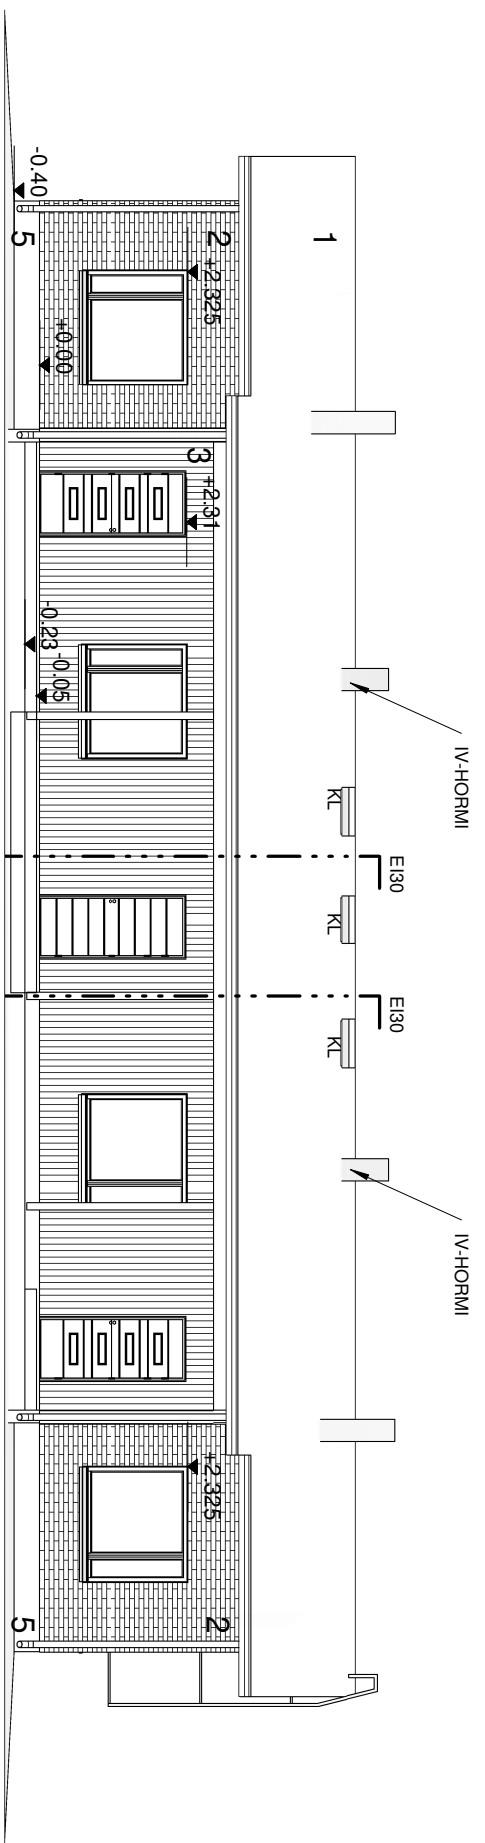


JULKISIVU KOILLISEEN

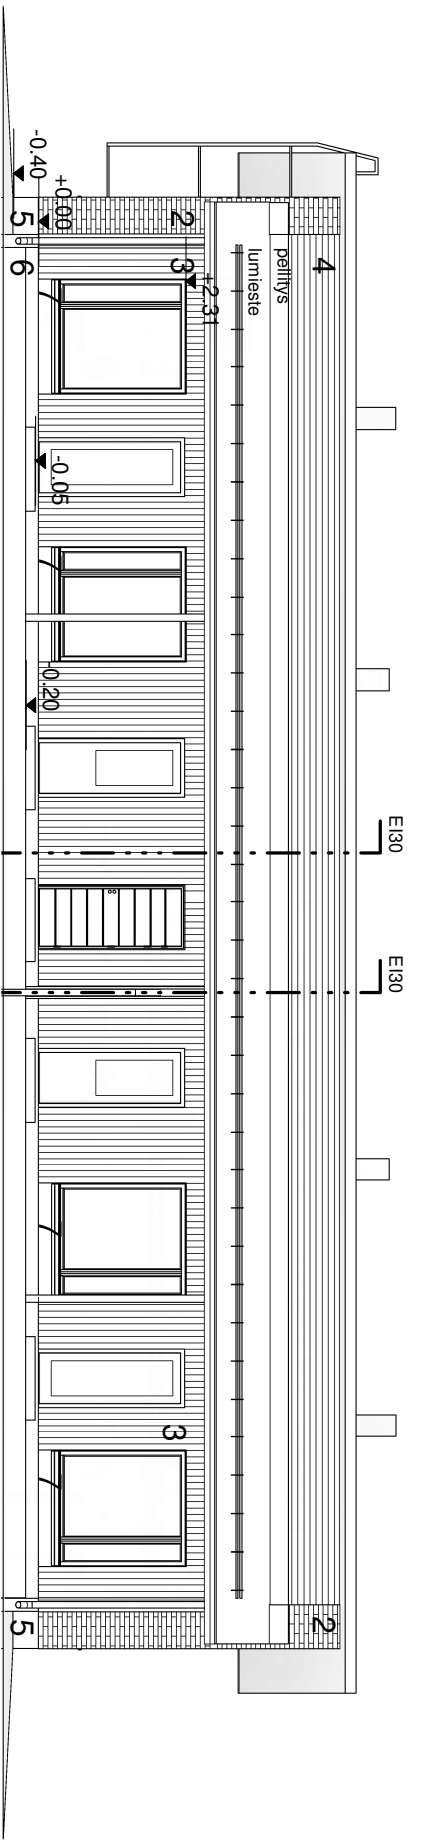

JULKISIVU LONNASEEN

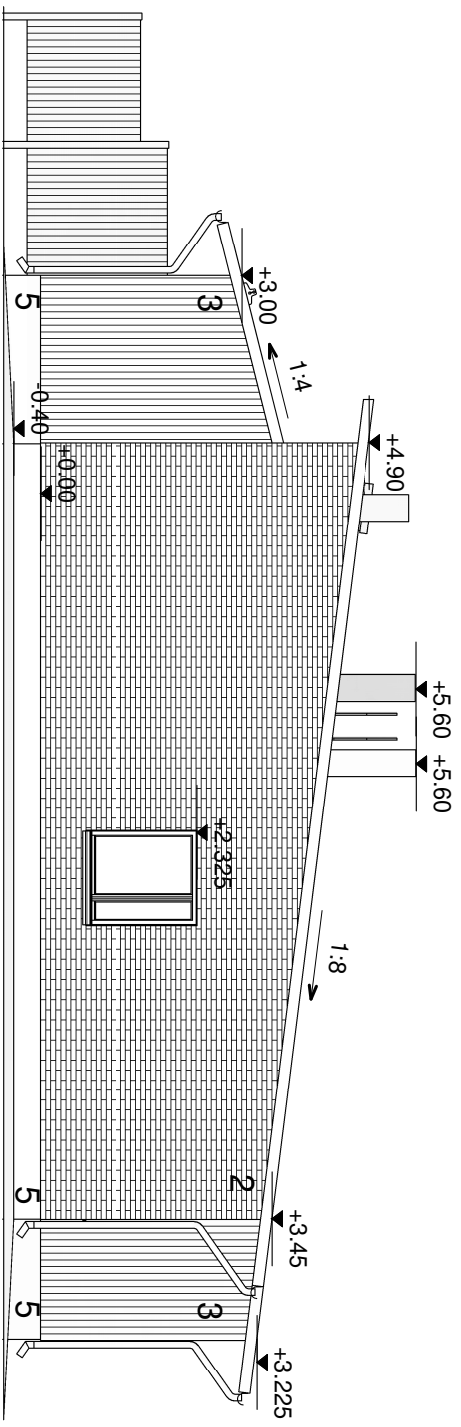

PÄÄTY KAAKKOON

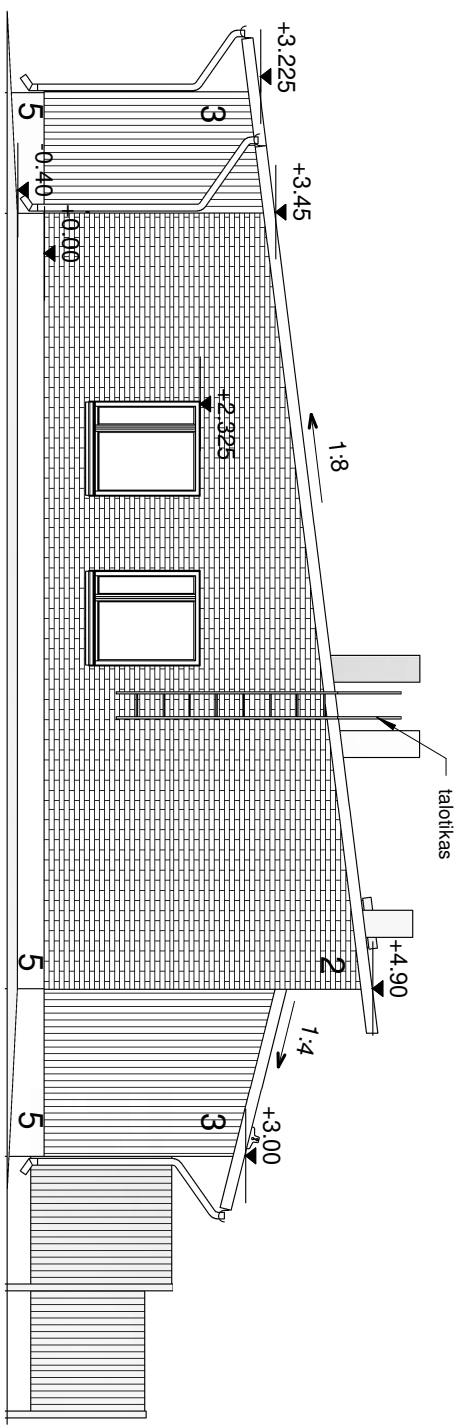

PÄÄTY LUOTEeseen