


Ennakkomarkkinoinnissa

Menninkäisentie 3 BC, Lehmo

Rivitalokohde hyvällä sijainnilla ja Lehmon palveluiden läheisyydessä

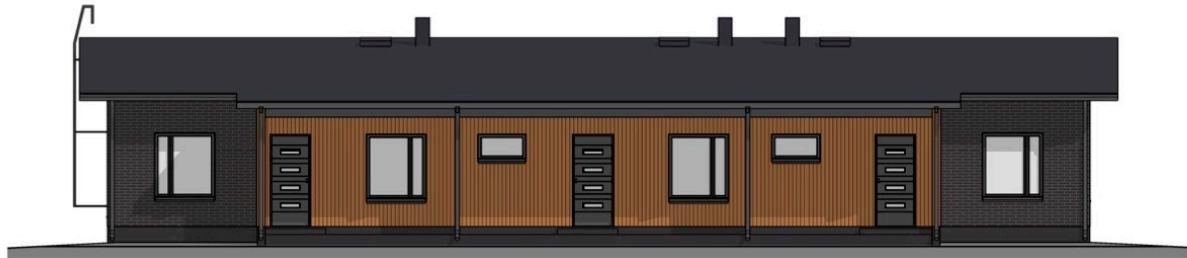

JULKISIVU KOILLISEEN



JULKISIVU LOUNAASEEN

1. Julkisivukuvat

Ennakkomarkkinointi ja myynti:

RAKENTAJA M. LAUKKANEN OY

Jussi Laukkanen / 050 3620 310 / jussi.laukkanen@rakentajamlaukkanen.fi
Tommi Nevalainen / 040 179 3280 / tommi@rakentajamlaukkanen.fi


www.rakentajamlaukkanen.fi



JULKISIVU KOILLISEEN



JULKISIVU LOUNAAASEEN

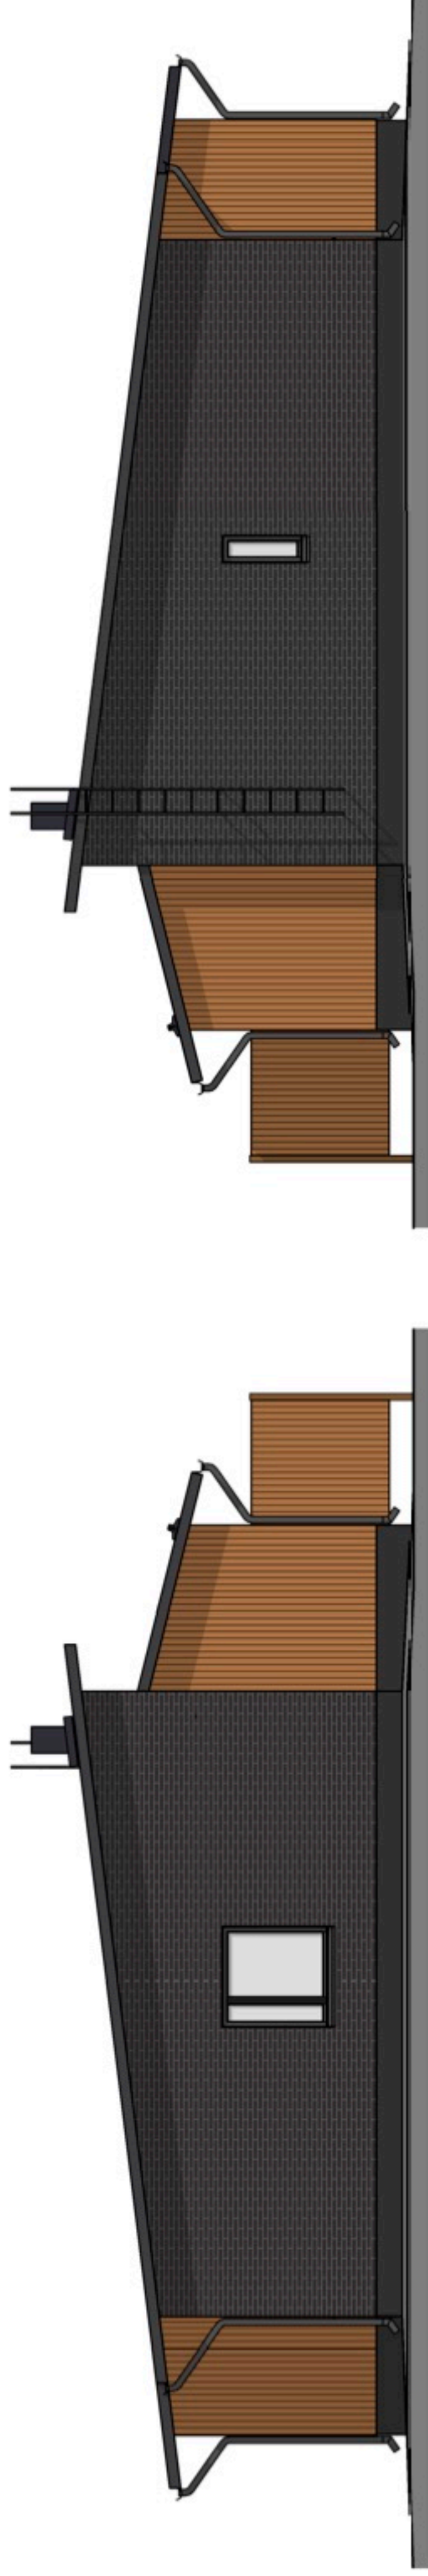


PÄÄTY LUOTEeseen

PÄÄTY KAAKKOON

JULKISIVUT TALO B

28.03.2024 / EI MITTAKAAVASSA
Vaaka-ARK Oy


Muutokset mahdollisia.
Rakentaja pitää oikeudet
kaikkiin suunnitelmuutoksiin.

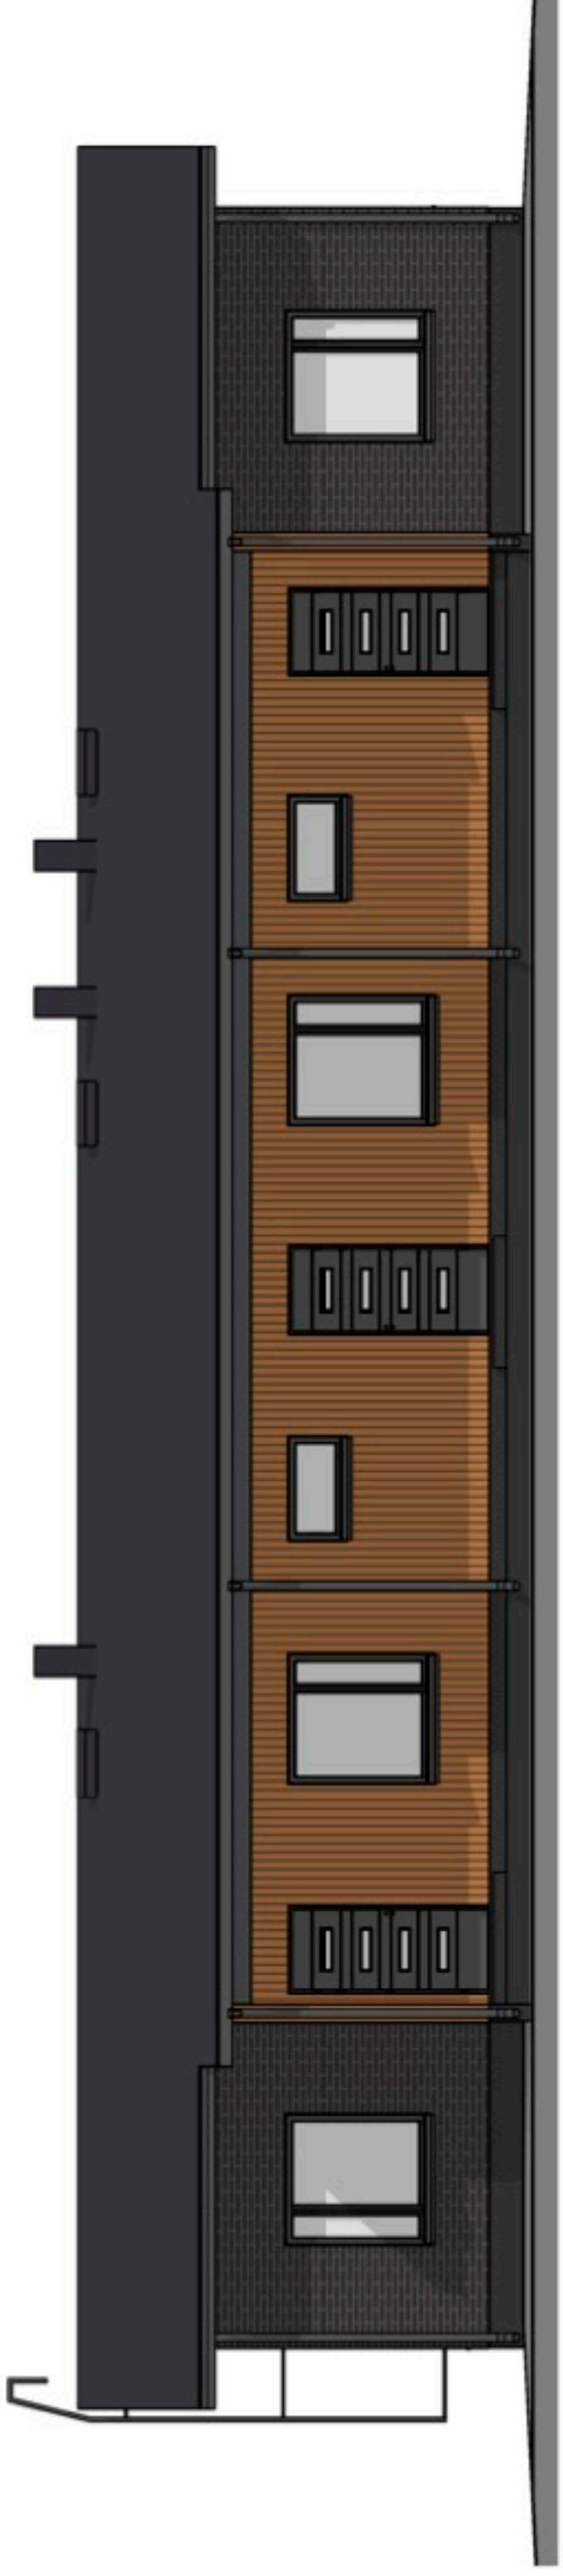

JULKISIVU KOILLISEEN



JULKISIVU LOUNAASEEN

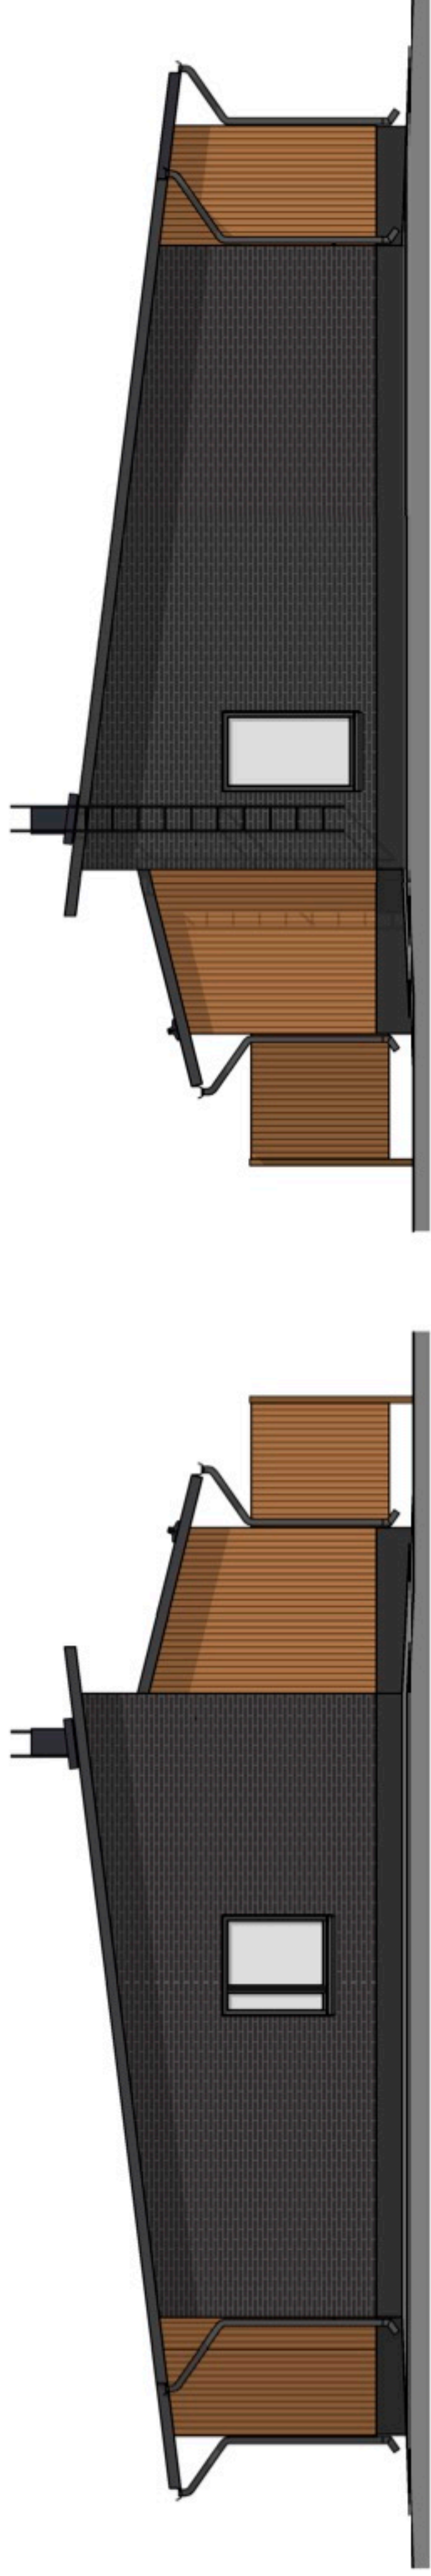

PÄÄTY LUOTEeseen

JULKISIVUT TALO C

PÄÄTY KAAKKOON

28.03.2024 / EI MITTAKAAVASSA
Vaaka-ARK Oy

Muutokset mahdollisia.
Rakentaja pitää oikeudet
kaikkiin suunnitelmuutoksiin.