


Rakenteilla

Asunto Oy Menninkäisentie 3BC, Lehmo

Rivitalokohde hyvällä sijainnilla Lehmon palveluiden läheisyydessä

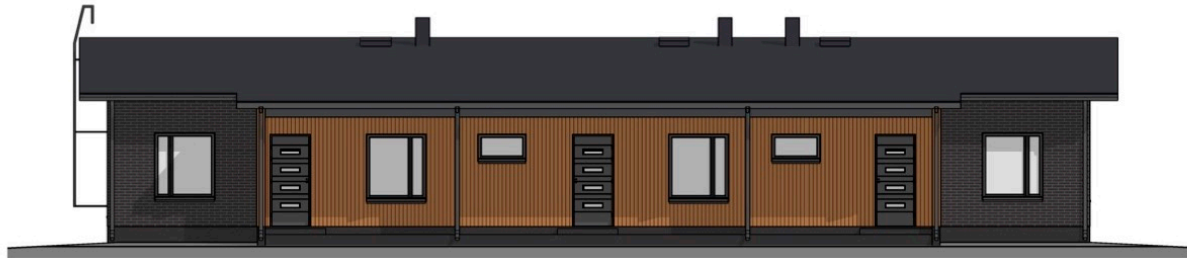

JULKISIVU KOILLISEEN



JULKISIVU LOUNAASEEN

1. Julkisivukuvat

Ennakkomarkkinointi ja myynti:

RAKENTAJA M. LAUKKANEN OY

Jussi Laukkanen / 050 3620 310 / jussi.laukkanen@rakentajamlaukkanen.fi
Tommi Nevalainen / 040 179 3280 / tommi@rakentajamlaukkanen.fi


www.rakentajamlaukkanen.fi




JULKISIVU KOILLISEEN



JULKISIVU LOUNAASEEN

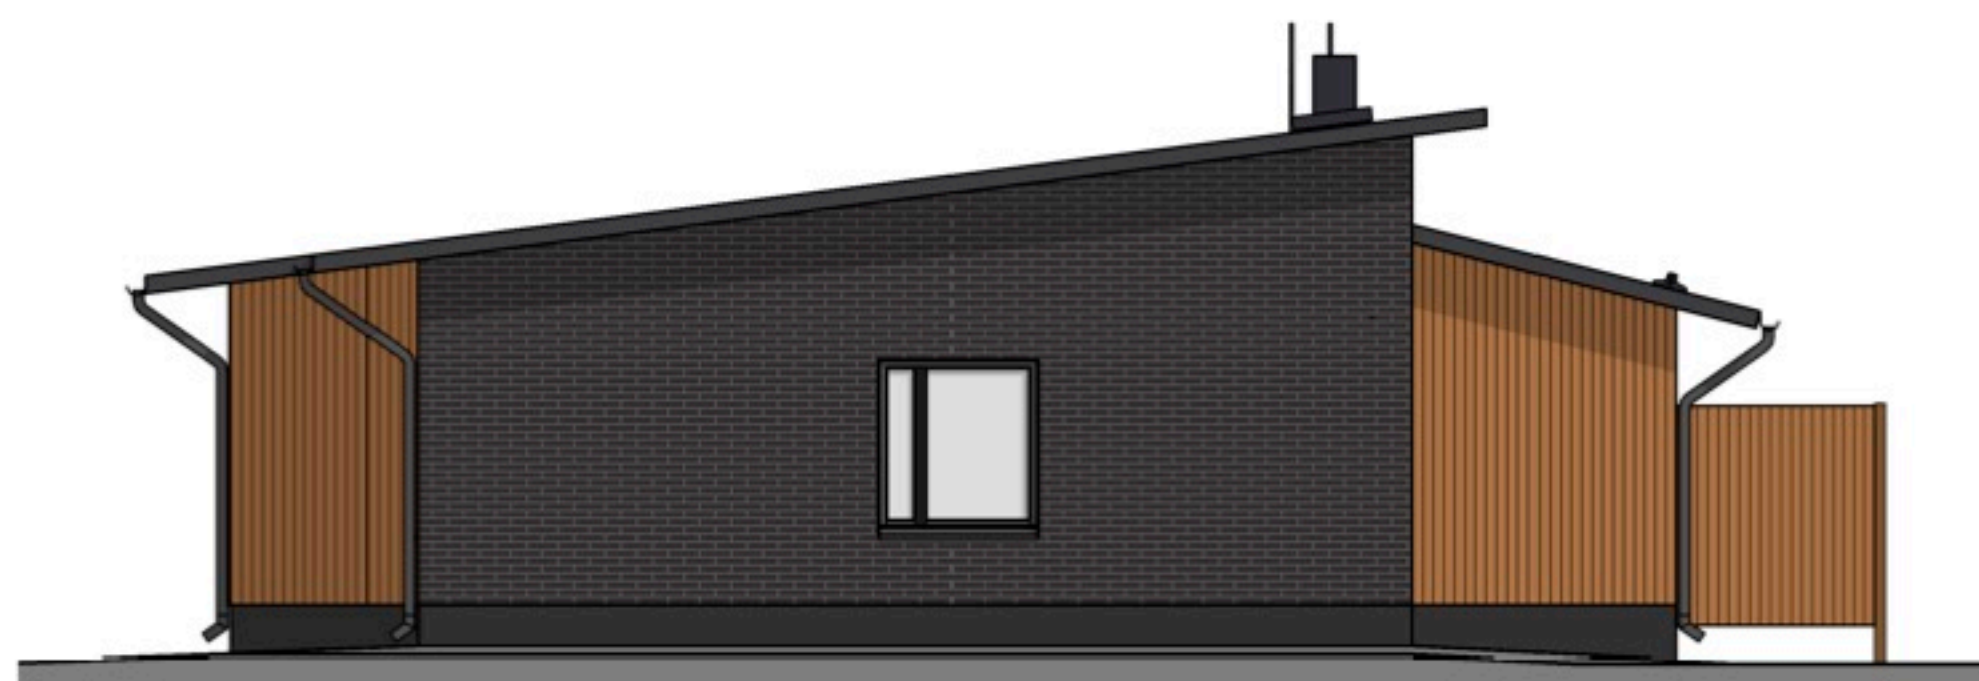

PÄÄTY LUOTEeseen

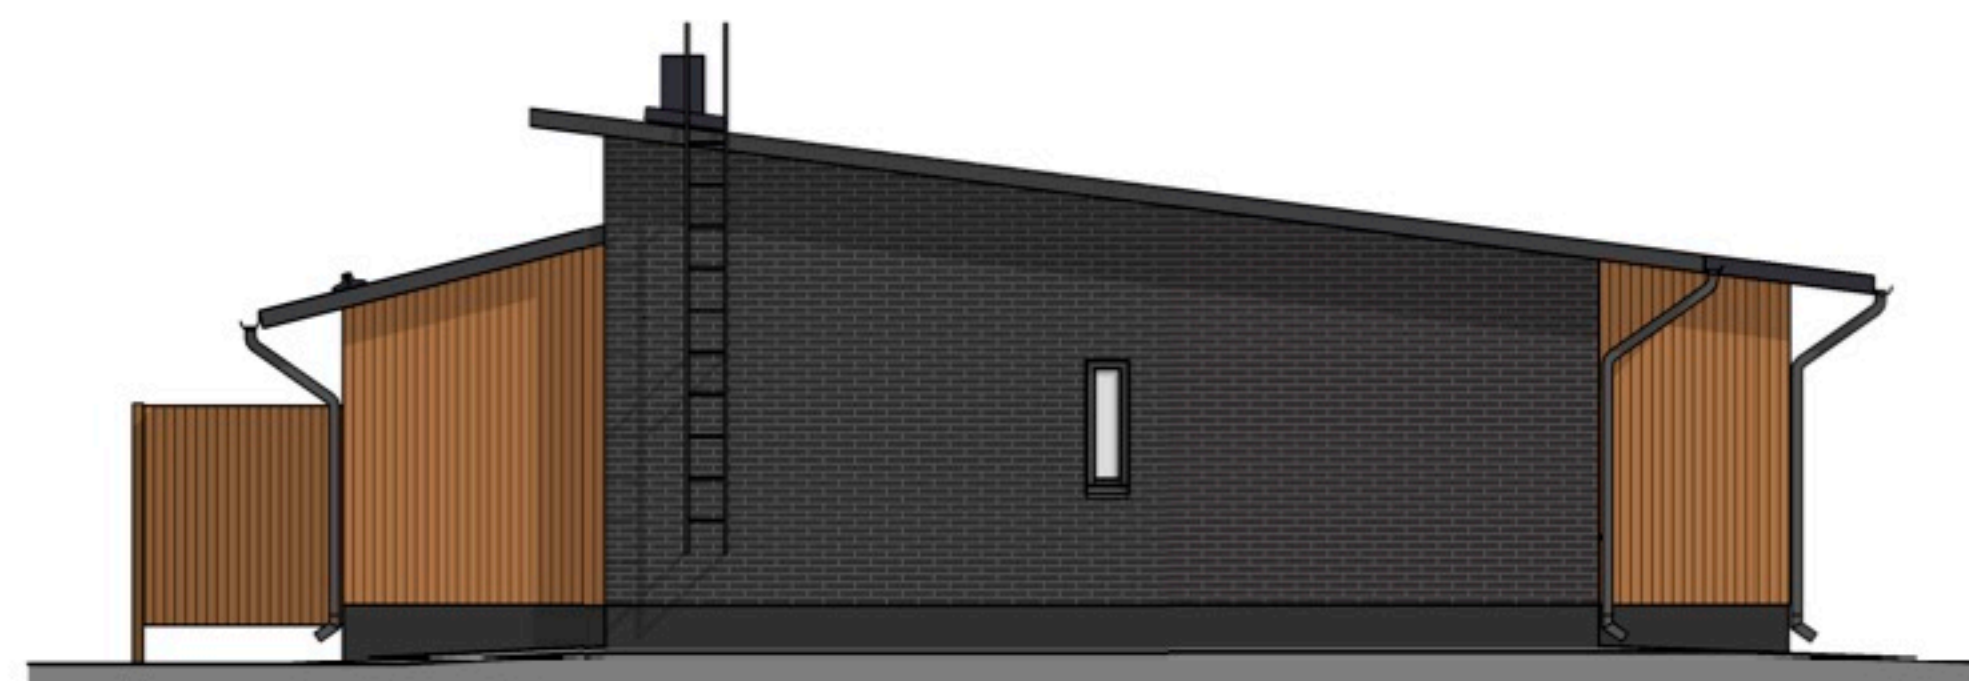

PÄÄTY KAAKKOON

JULKISIVUT TALO B

28.03.2024 / EI MITTAKAAVASSA
Vaaka-ARK Oy


Muutokset mahdollisia.
Rakentaja pidättää oikeudet
kaikkiin suunnitelmamuutoksiin.




JULKISIVU KOILLISEEN



JULKISIVU LOUNAASEEN

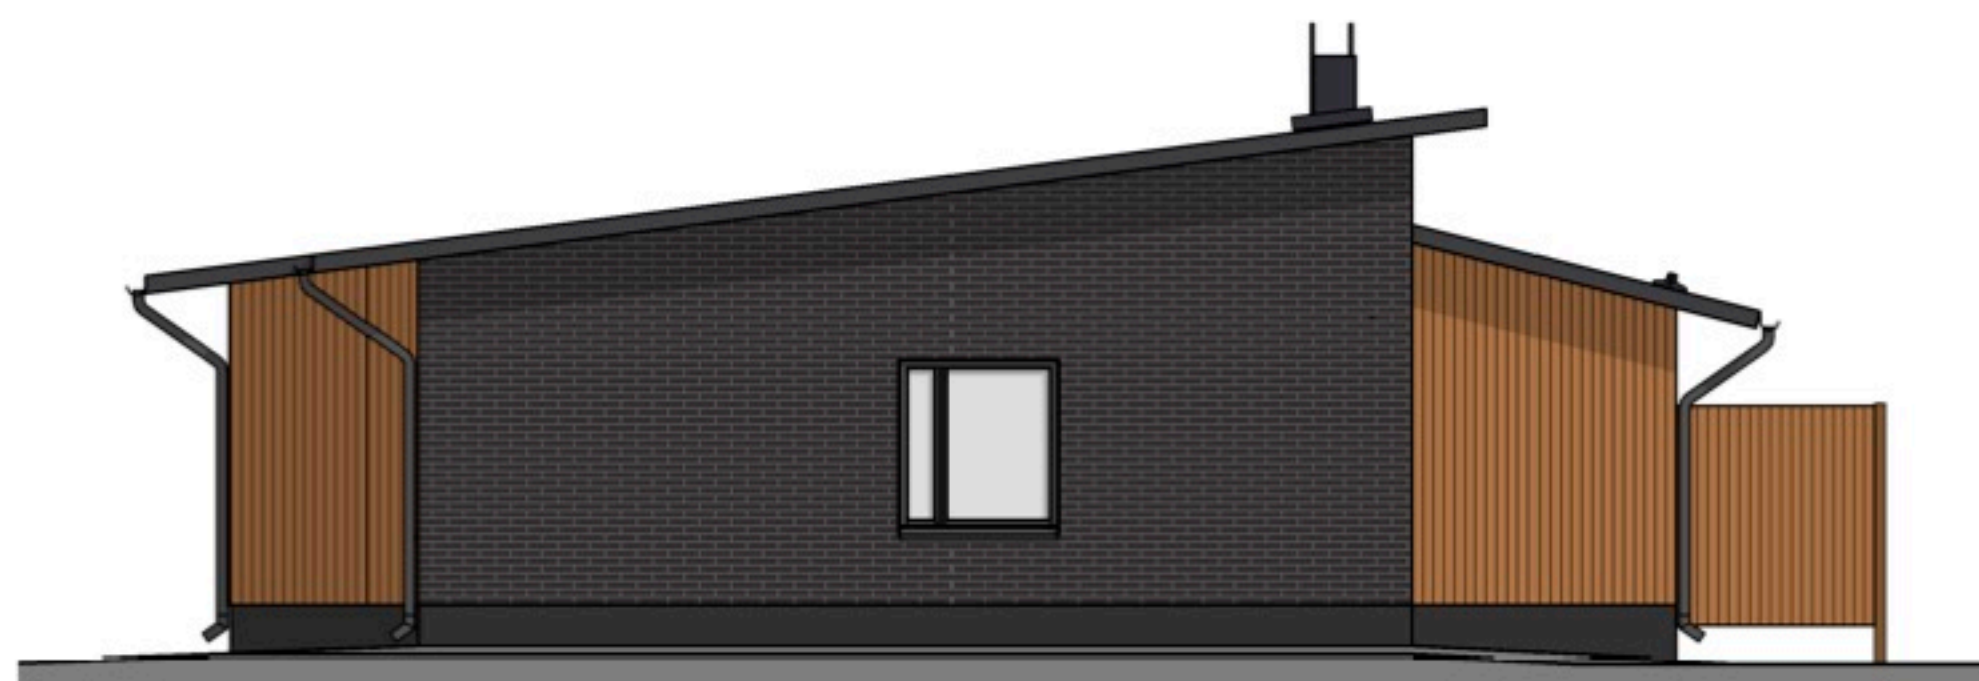

PÄÄTY LUOTEeseen

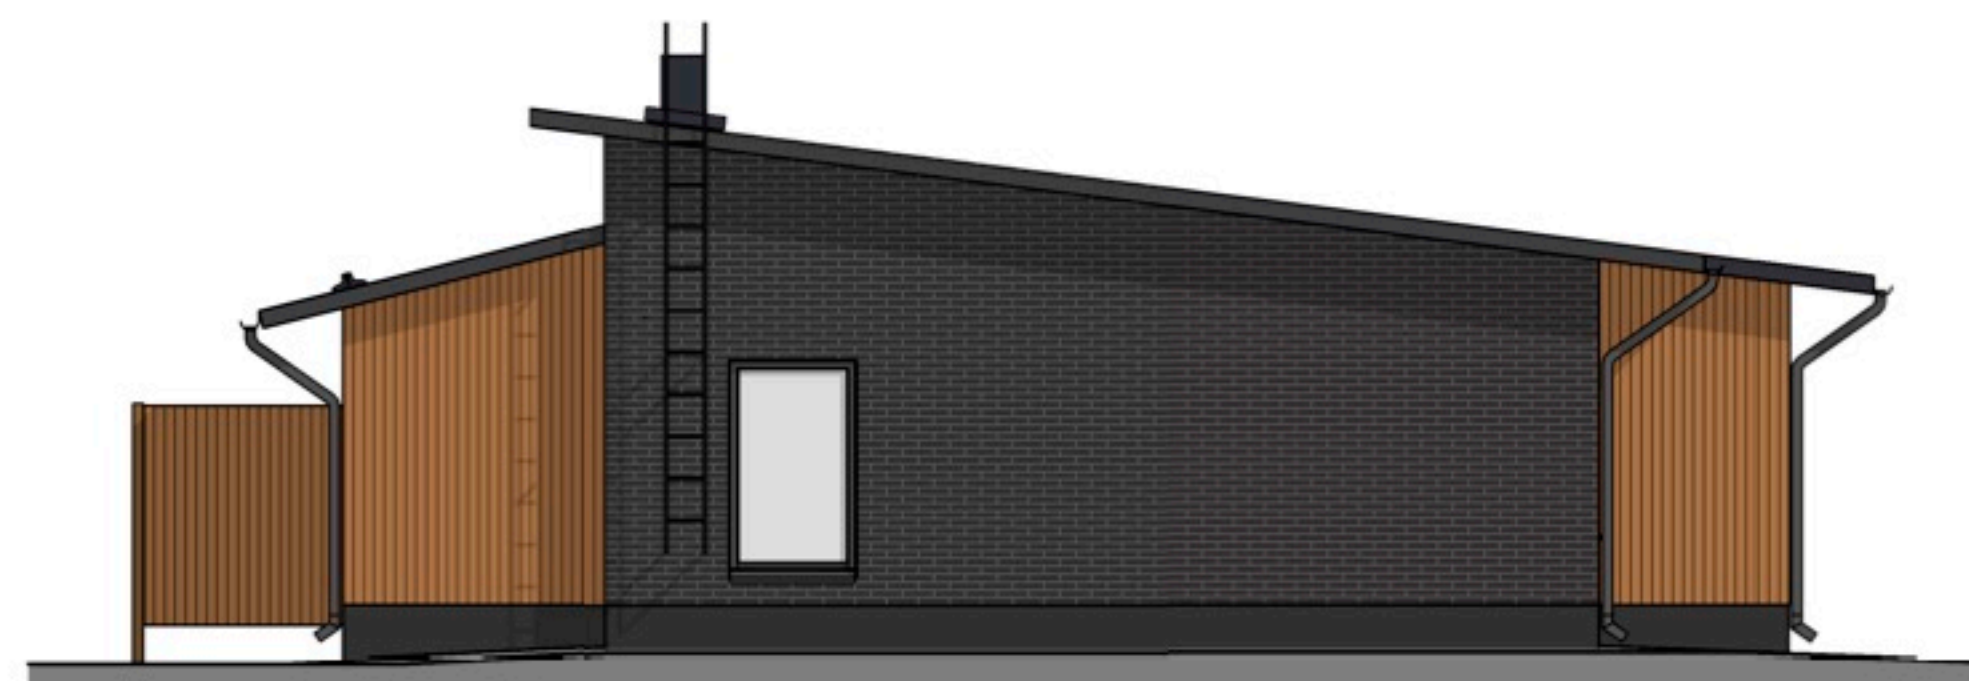

PÄÄTY KAAKKOON

JULKISIVUT TALO C

28.03.2024 / EI MITTAKAASSA
Vaaka-ARK Oy

Muutokset mahdollisia.
Rakentaja pidättää oikeudet
kaikkiin suunnitelmamuutoksiin.