

Ennakkomarkkinoinnissa

Asunto Oy Lehmonportti, Kontiolahti

Tasokkaita asuntoja Lehmon palveluiden äärellä ja Joensuun kaupungin läheisyydessä



1. Tontinkäyttösuunnitelma

2. Julkisivukuvat

Ennakkomarkkinointi ja myynti:

RAKENTAJA M. LAUKKANEN OY

Jussi Laukkanen / 050 3620 310 / jussi.laukkanen@rakentajamlaukkanen.fi

Tommi Nevalainen / 040 179 3280 / tommi@rakentajamlaukkanen.fi

www.rakentajamlaukkanen.fi




TONTINKÄYTTÖSUUNNITELMA

09.03.2026


Ei mittakaavassa

Vaaka-ARK Oy


Muutokset mahdollisia.
Rakentaja pidättää oikeuden
kaikkiin suunnitelmamuutoksiin.

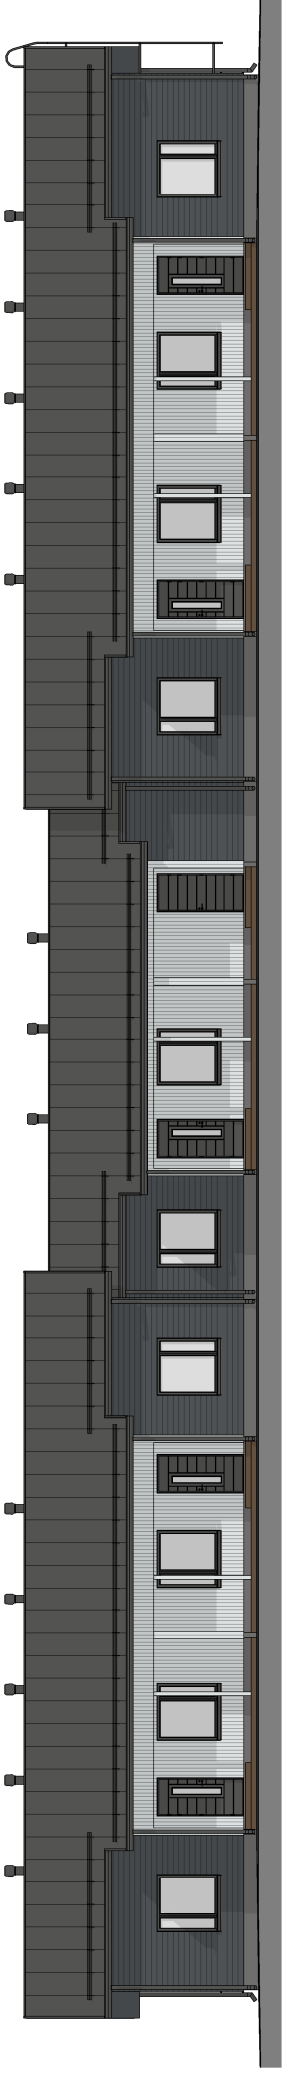


JULKISIVU KOILLISEEN

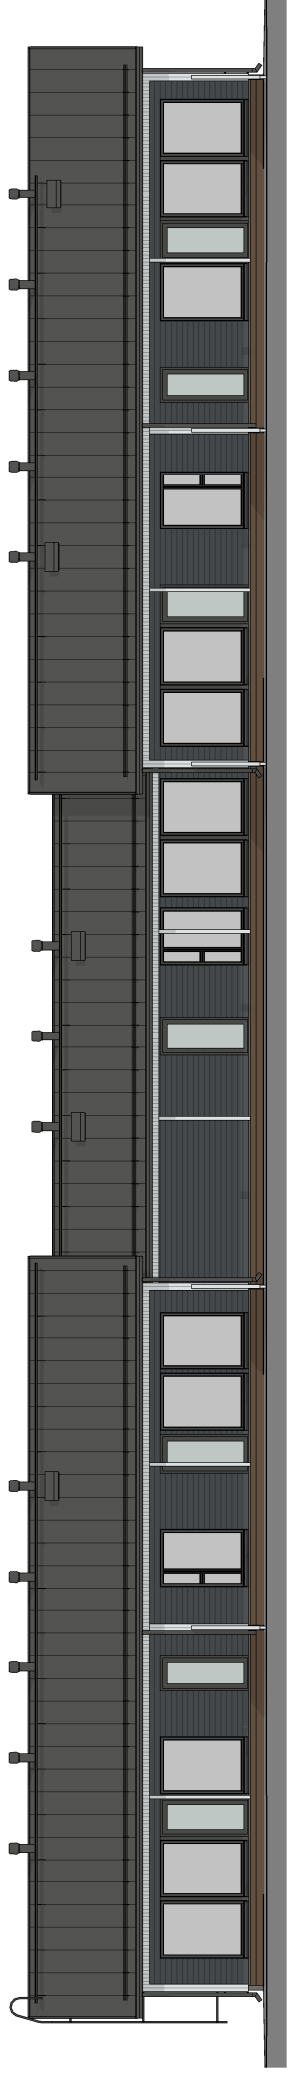

JULKISIVU LOUNAASEEN

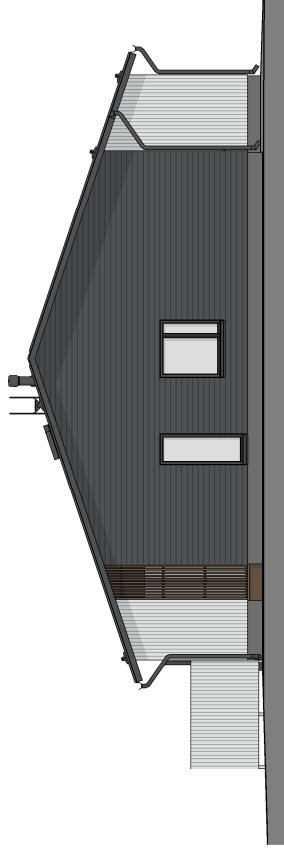

PÄÄTY KAAKKOON

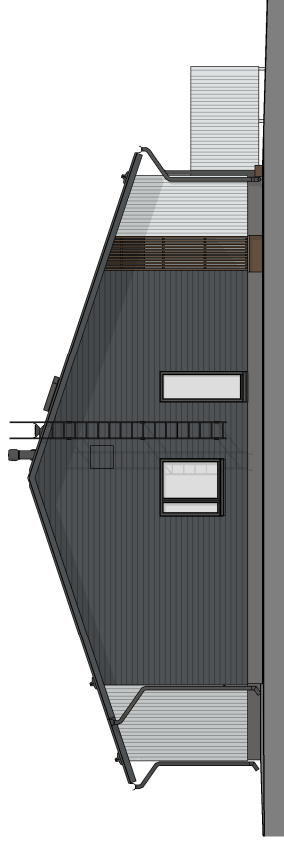


PÄÄTY LUOTEeseen


JULKISIVUT TALO A

09.03.2026 / EI MITTAKAAVASSA
Vaaka-ARK Oy


Muutokset mahdollisia.
Rakentaja pidättää oikeudet
kaikkiin suunnitelmamuutoksiin.

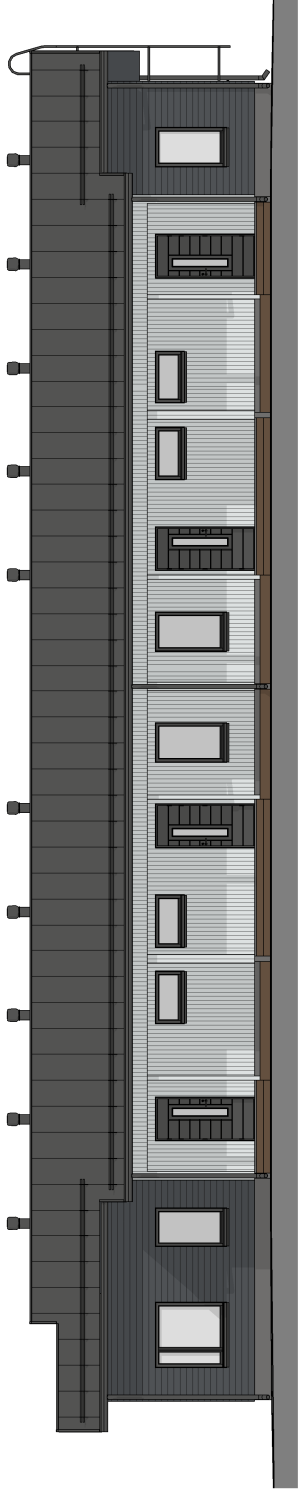


JULKISIVU LOUNAASEEN

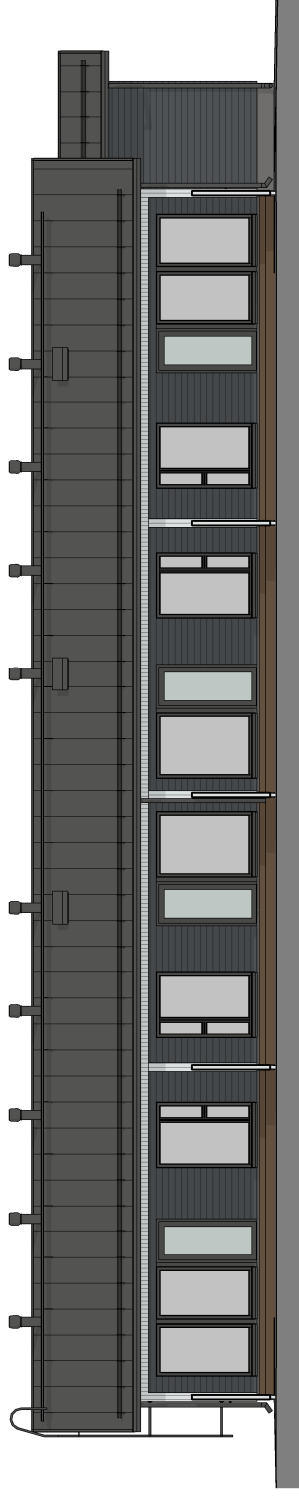

JULKISIVU KOILLISEEN

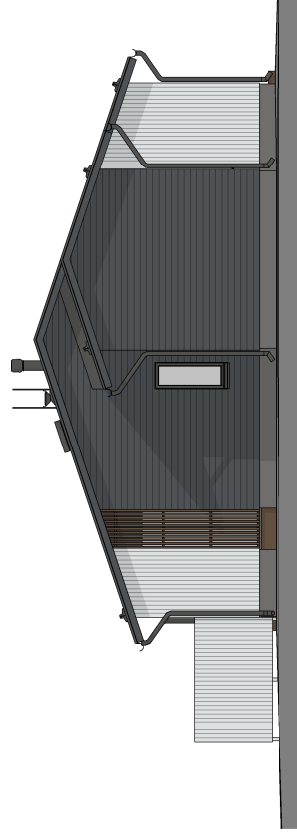

PÄÄTY LUOTEeseen

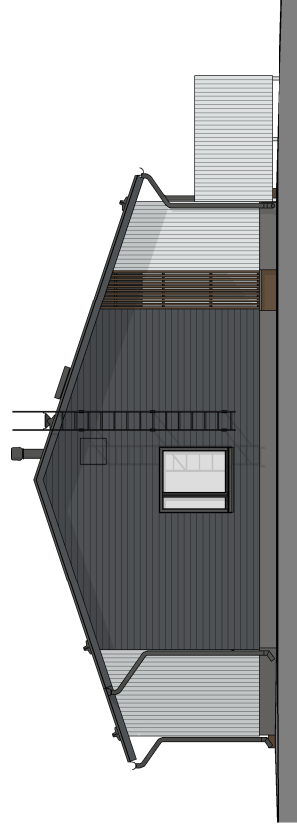

PÄÄTY KAAKKOON

JULKISIVUT TALO B

09.03.2026 / EI MITTAKAAVASSA
Vaaka-ARK Oy

Muutokset mahdollisia.
Rakentaja pidättää oikeudet
kaikkiin suunnitelmamuutoksiin.